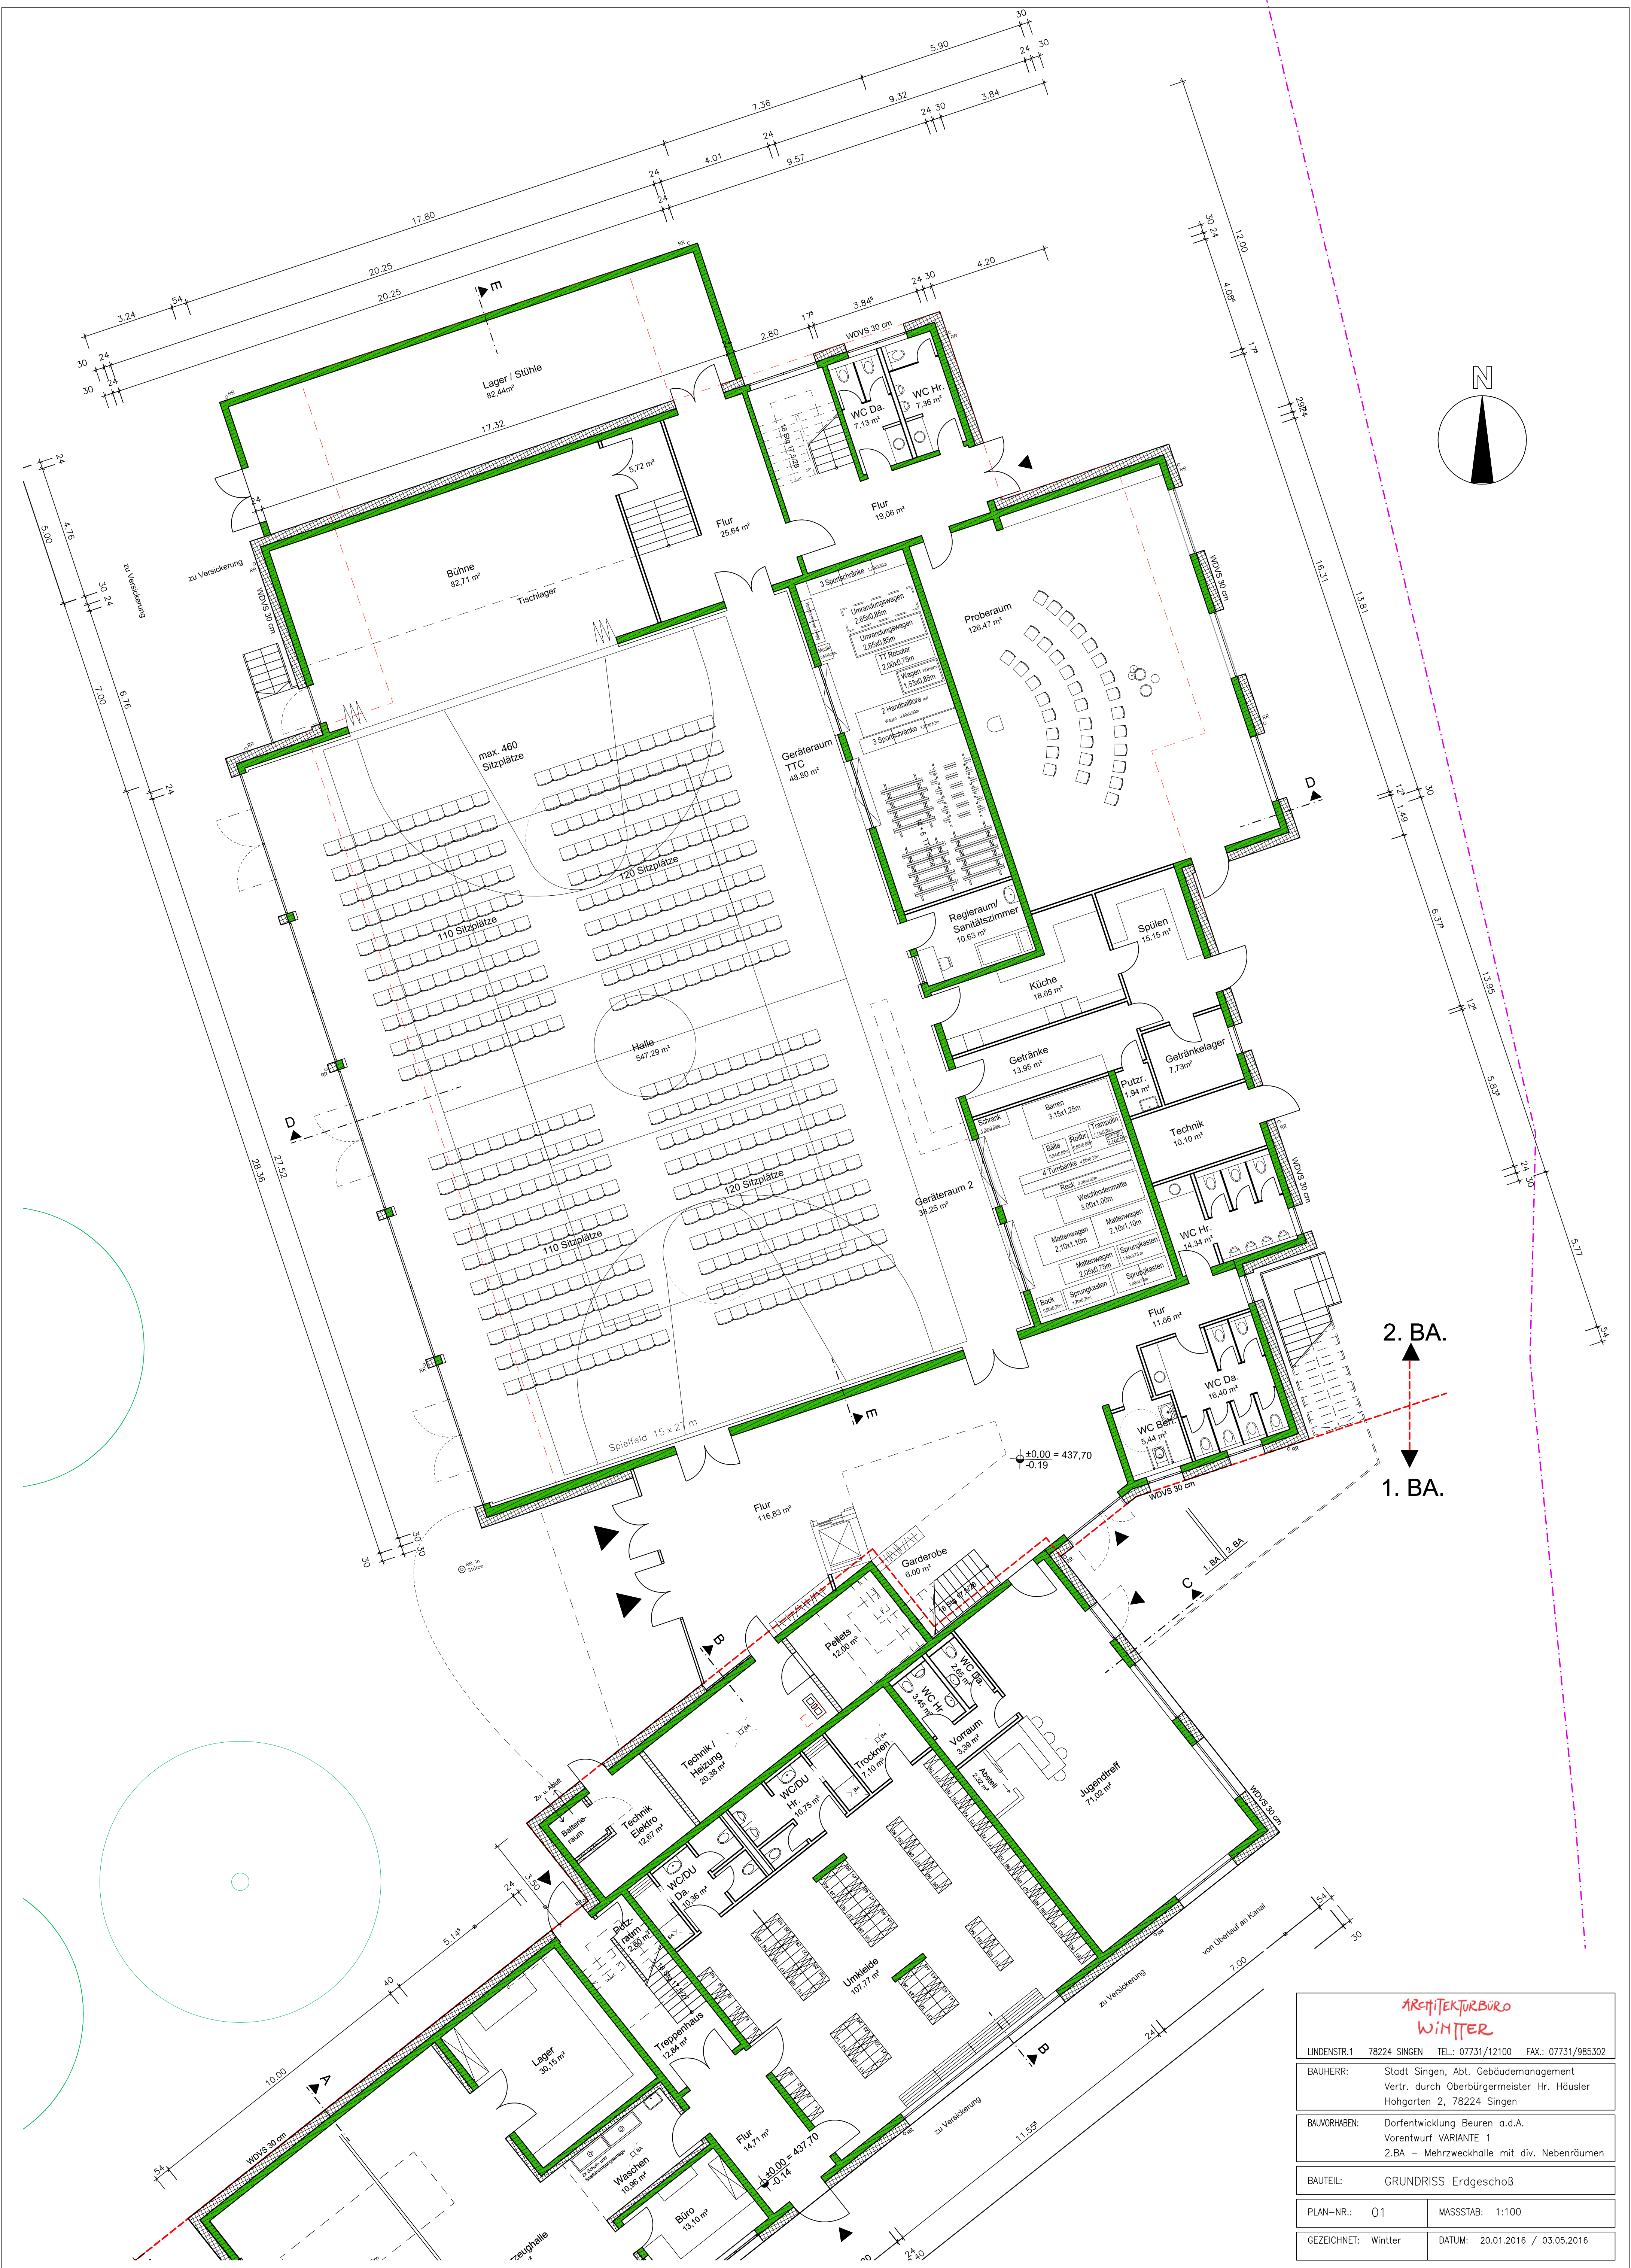


2. BA.

1. BA.

ARCHITEKTURBÜRO
WINTER

LINDENSTR.1 78224 SINGEN TEL.: 07731/12100 FAX.: 07731/985302

BAUHERR: Stadt Singen, Abt. Gebäudemanagement
Vertr. durch Oberbürgermeister Hr. Häusler
Hohgarten 2, 78224 Singen

BAUVORHABEN: Dorferneuerung Beuren a.d.A.
Vorentwurf VARIANTE 1
2.BA – Mehrzweckhalle mit div. Nebenräumen

BAUTEIL: GRUNDRISS Erdgeschoß

PLAN-NR.: 01 MASSSTAB: 1:100

GEZEICHNET: Winter DATUM: 20.01.2016 / 03.05.2016