


ANSICHT SÜD

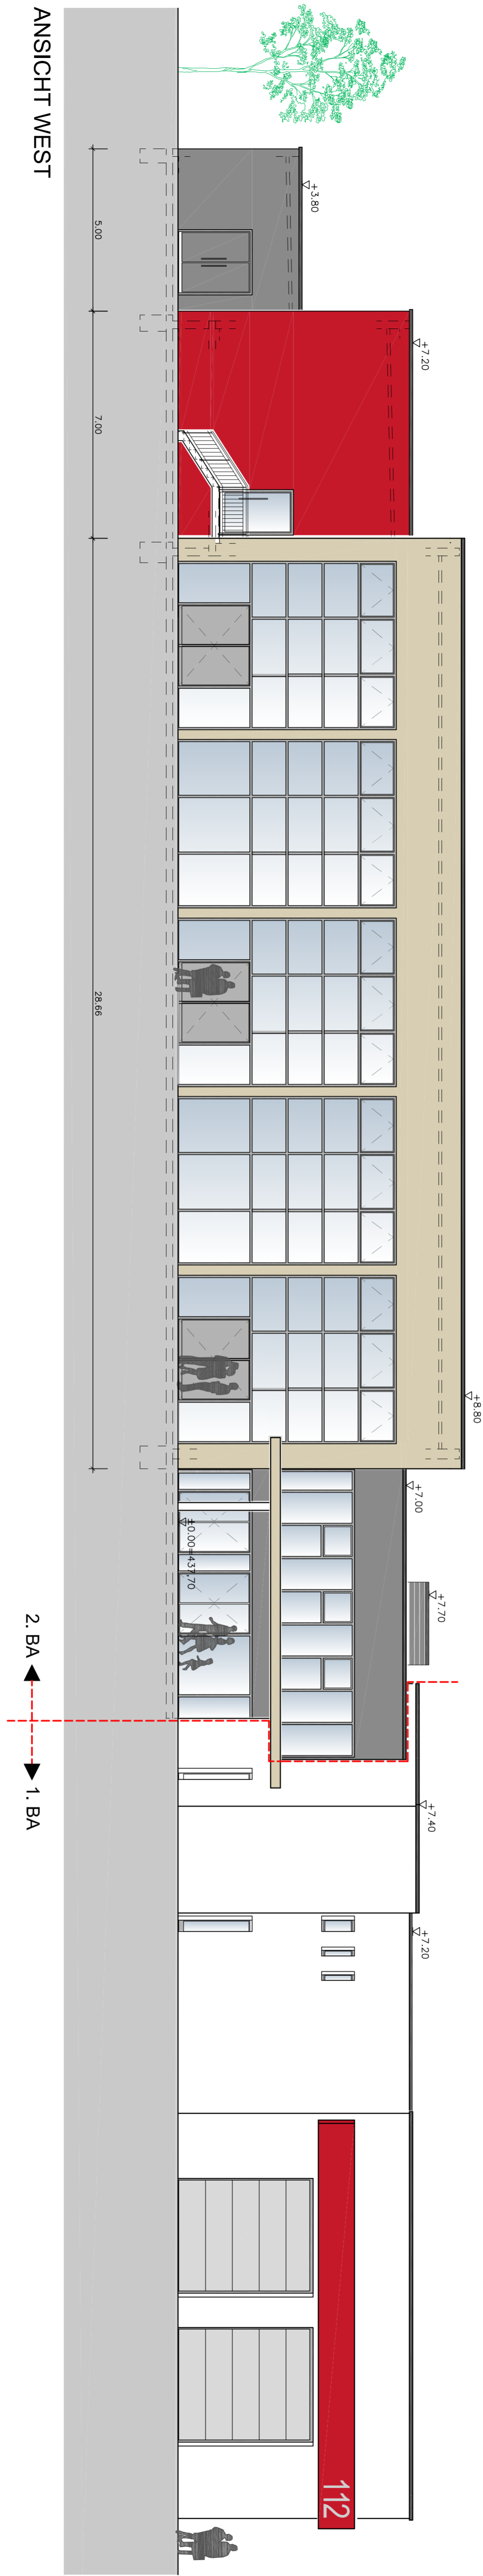

ANSICHT WEST

ARCHITEKTURBÜRO WINTER	
LINDESTR. 1 78224 SINGEN	TEL.: 07731/12100 FAX: 07731/985302
BAUHERR: Stadt Singen, Abt. Gebäudemanagement Vertr. durch Oberbürgermeister Hr. Hbuisler Höngertstr. 2, 78224 Singen	
BAUVERHÄLTNIS: Dorferneuerung Beuren o.d.A. 1. BA – Feuerwehrgerätehaus u. Jugendtreff 2. BA – Mehrzweckhalle mit div. Nebenräumen	
BAUTEIL: ANSICHTEN	
PLAN-NR.: 05	MASSSTAB: 1:100
GEZEICHNET: Winter	DATUM: 20.01.2016 / 03.05.2016